



PLANIMETRIA
SCALA 1:100

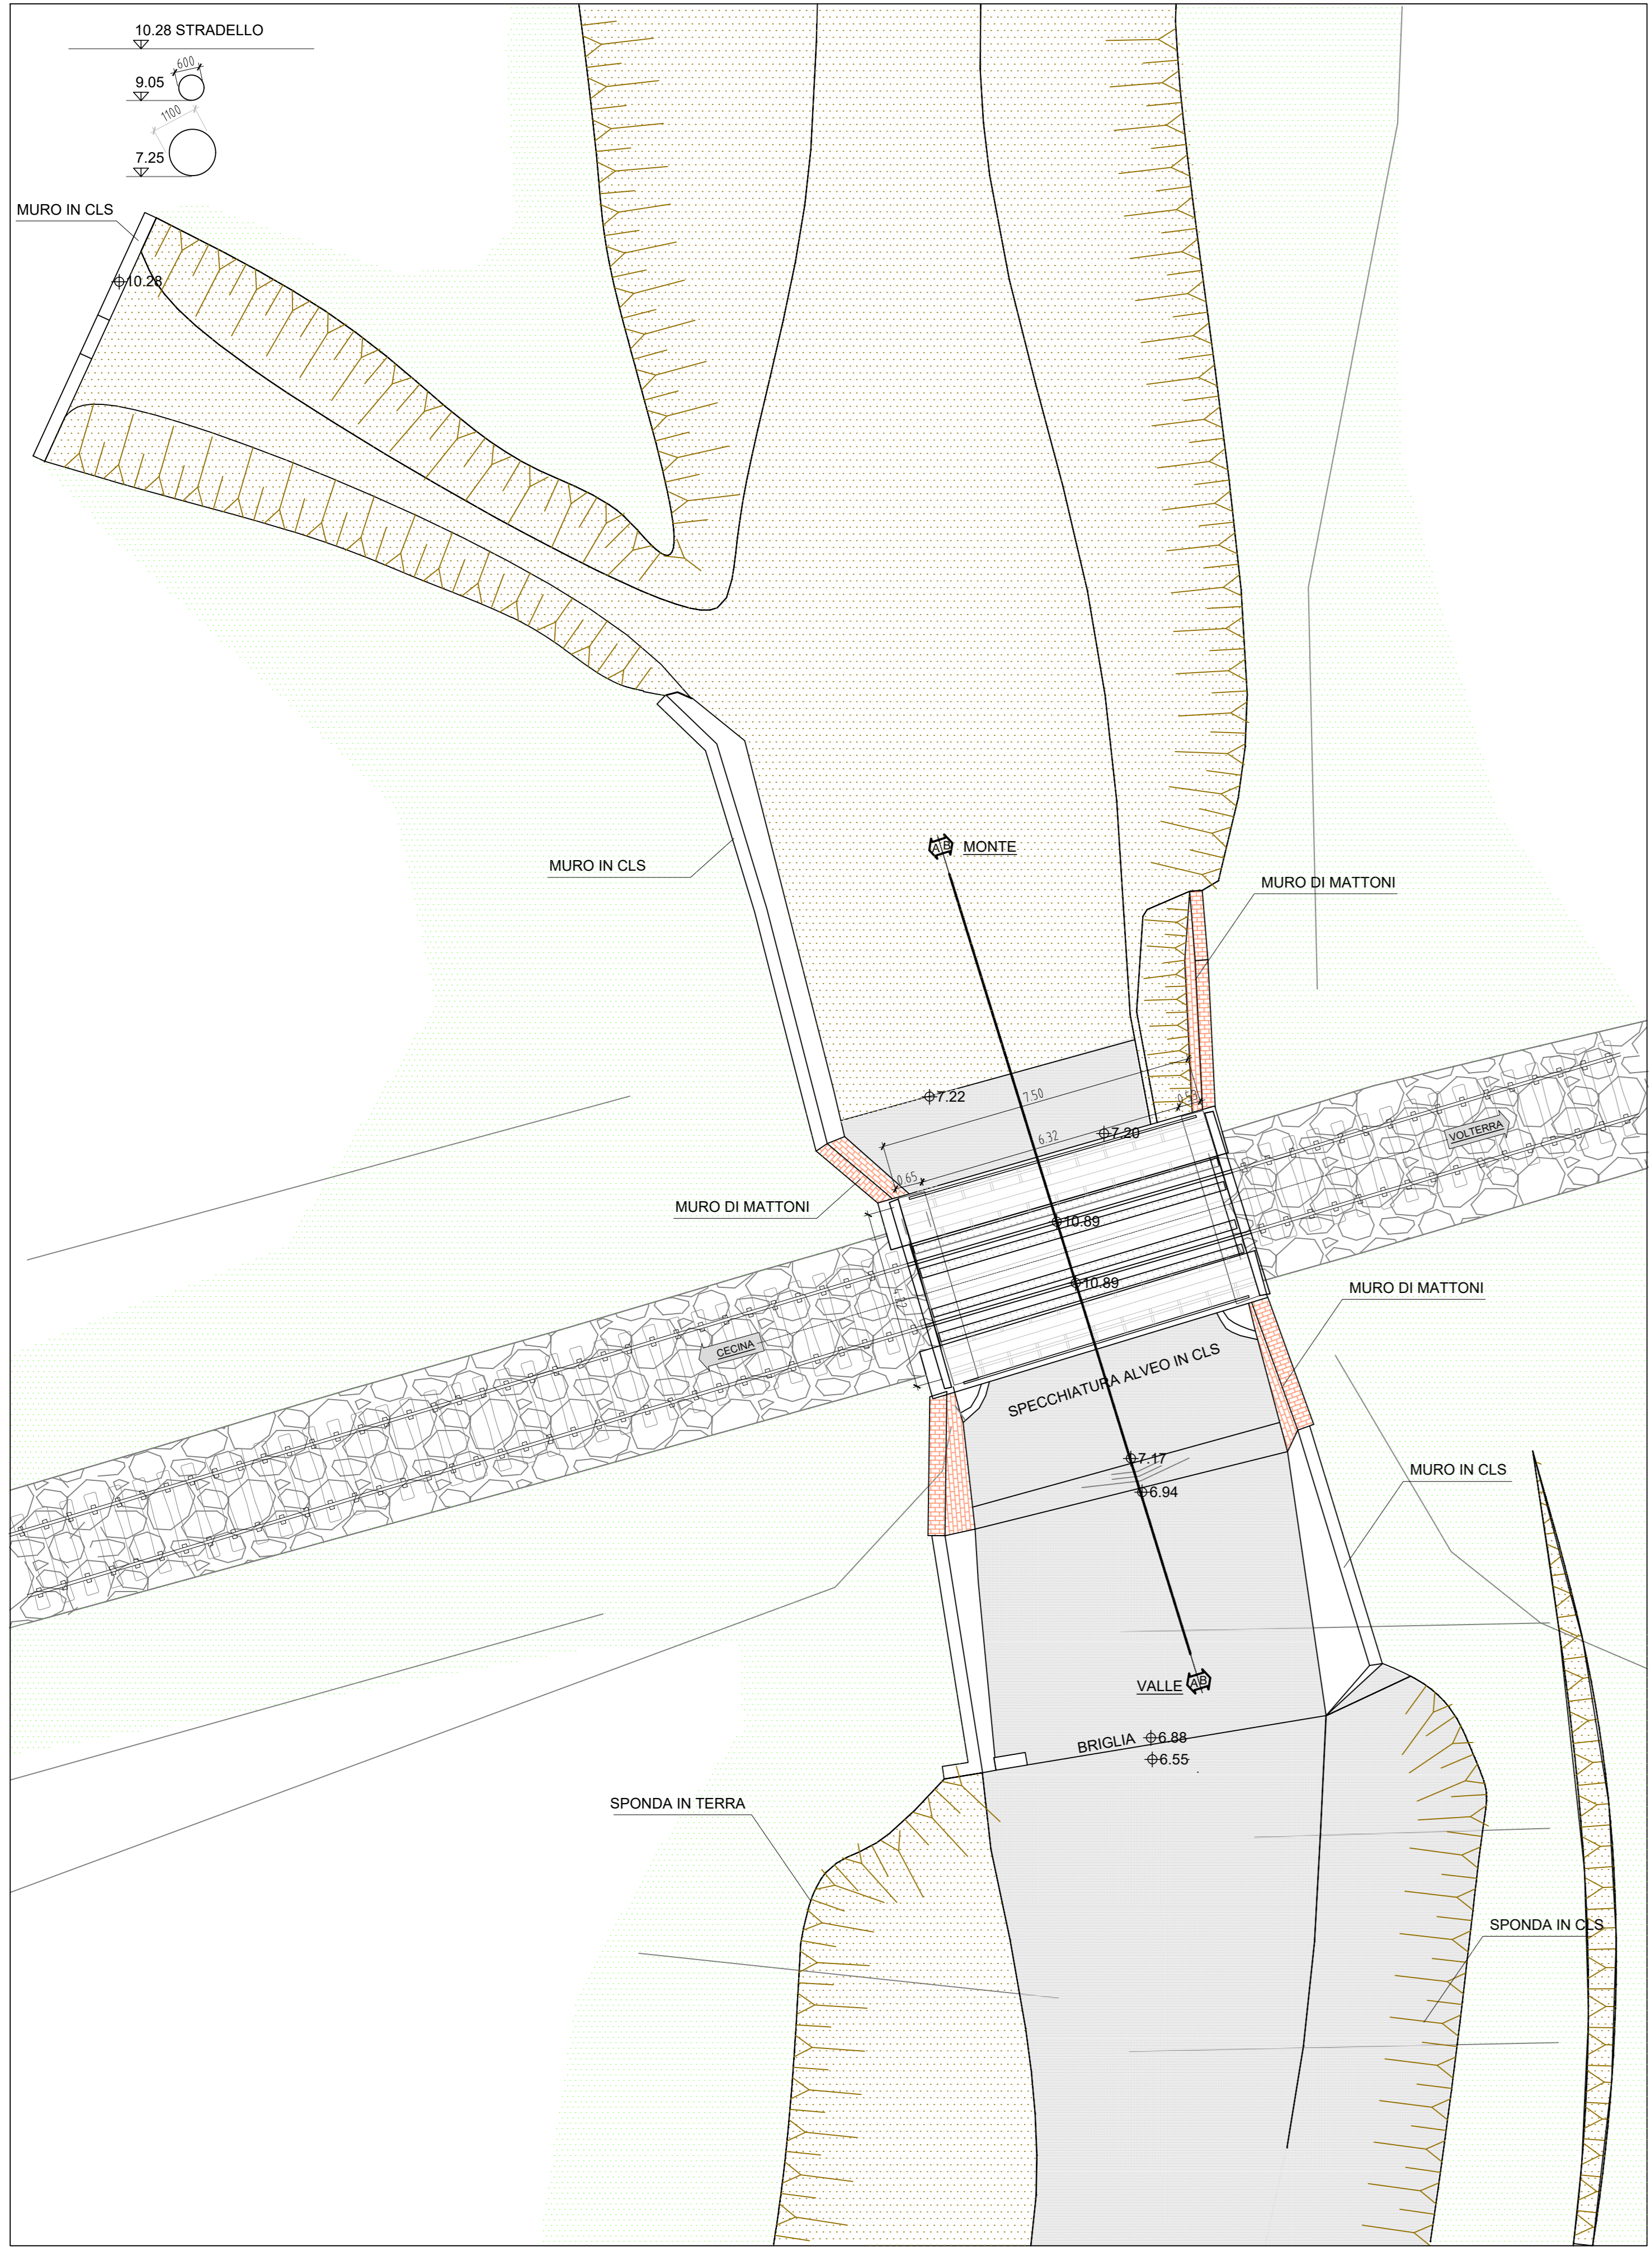


Pianta P.C.
SCALA 1:50




SEZIONE LONGITUDINALE
SCALA 1:50

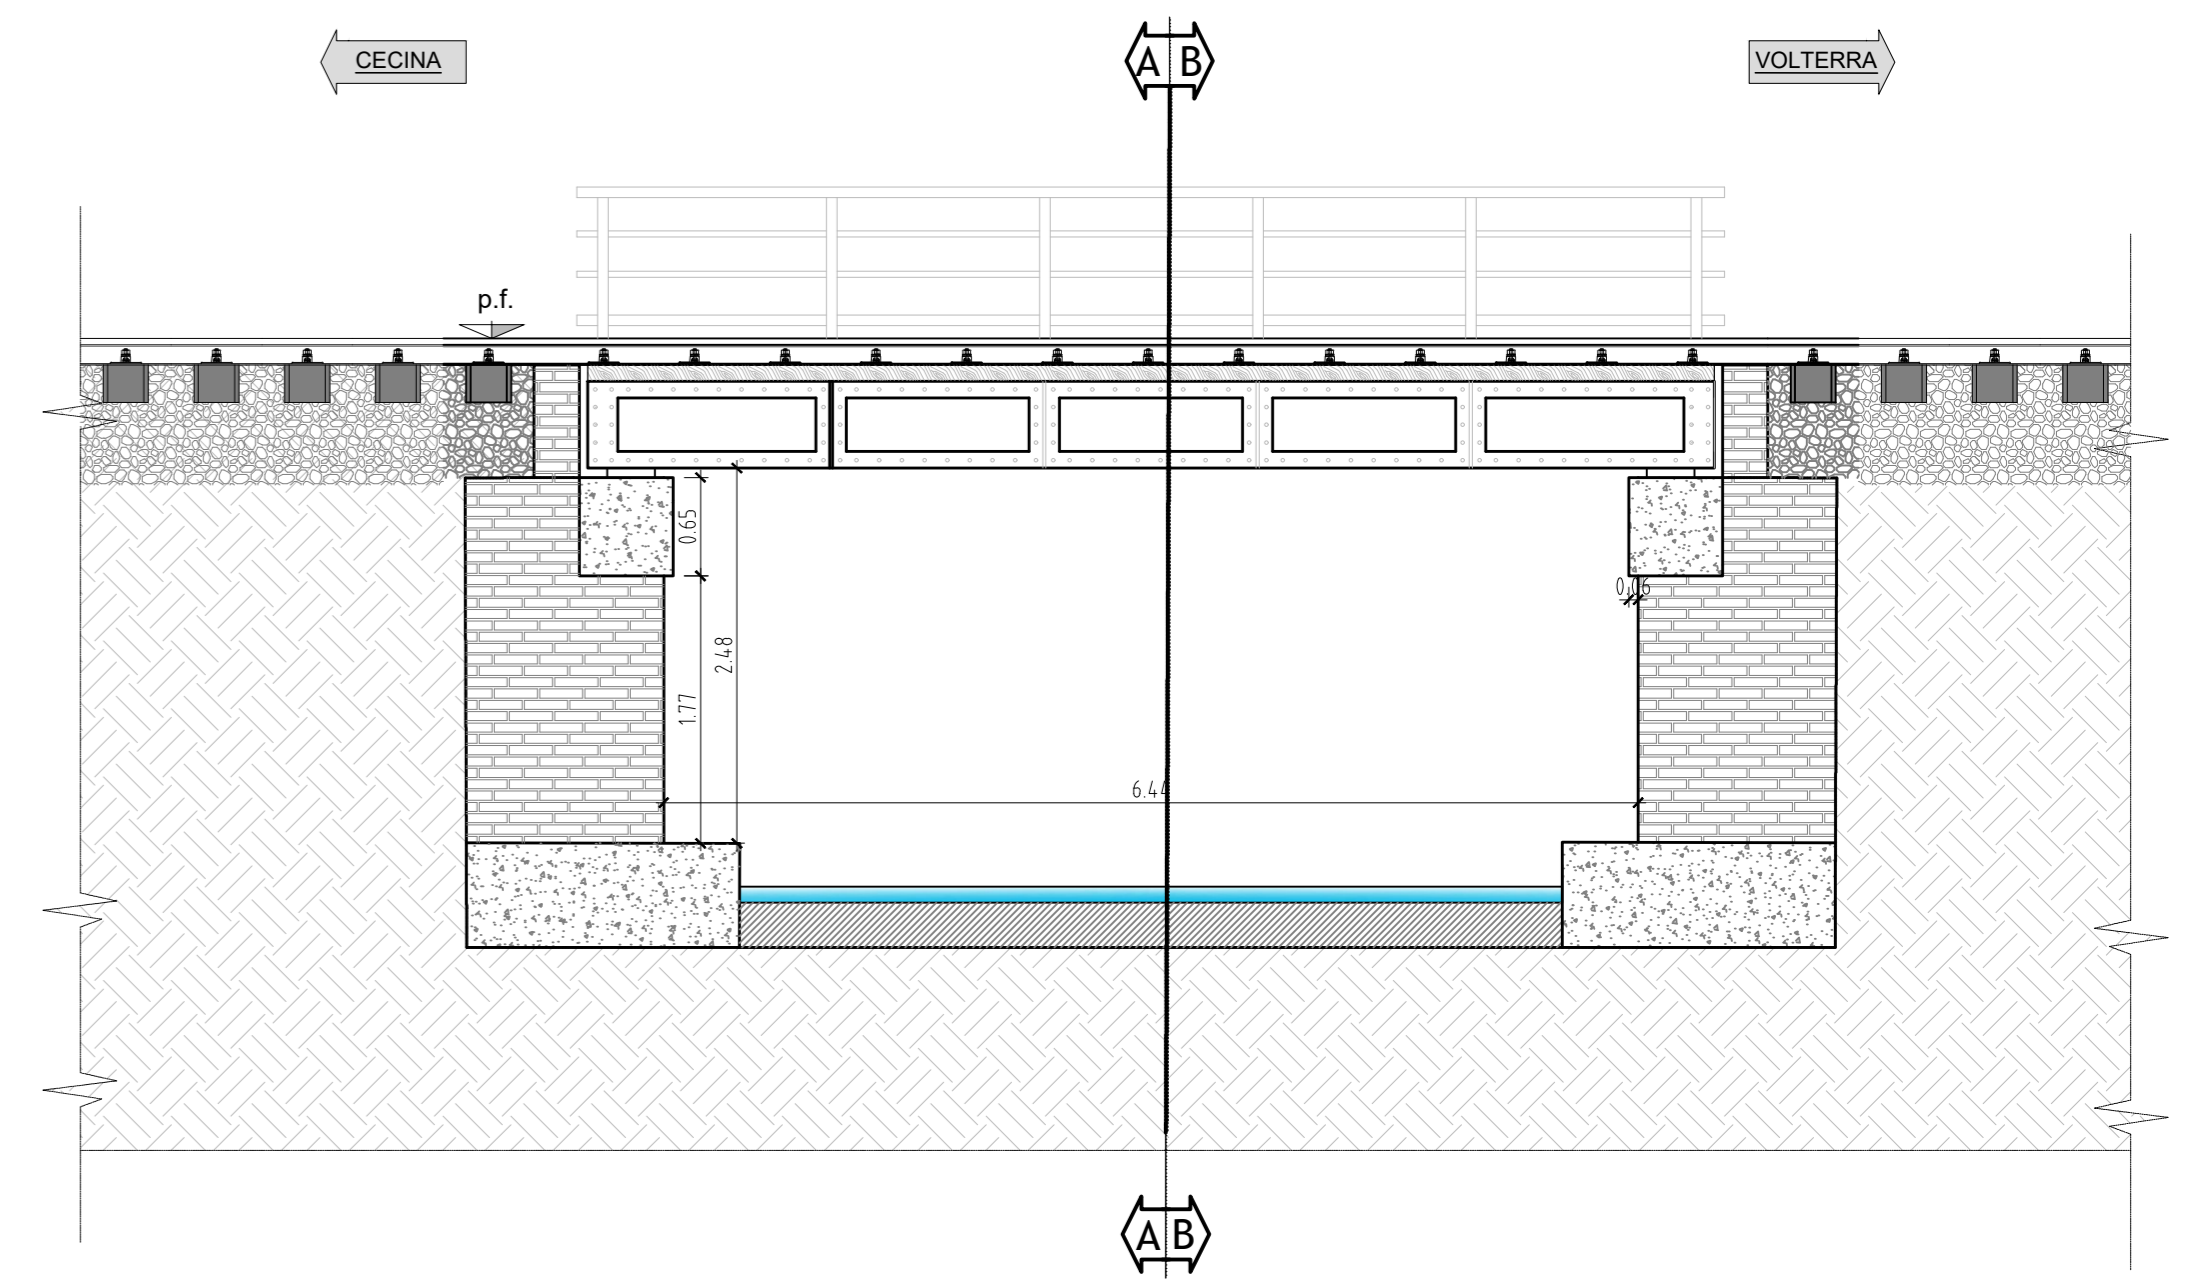

SEZIONE A-A
SCALA 1:50

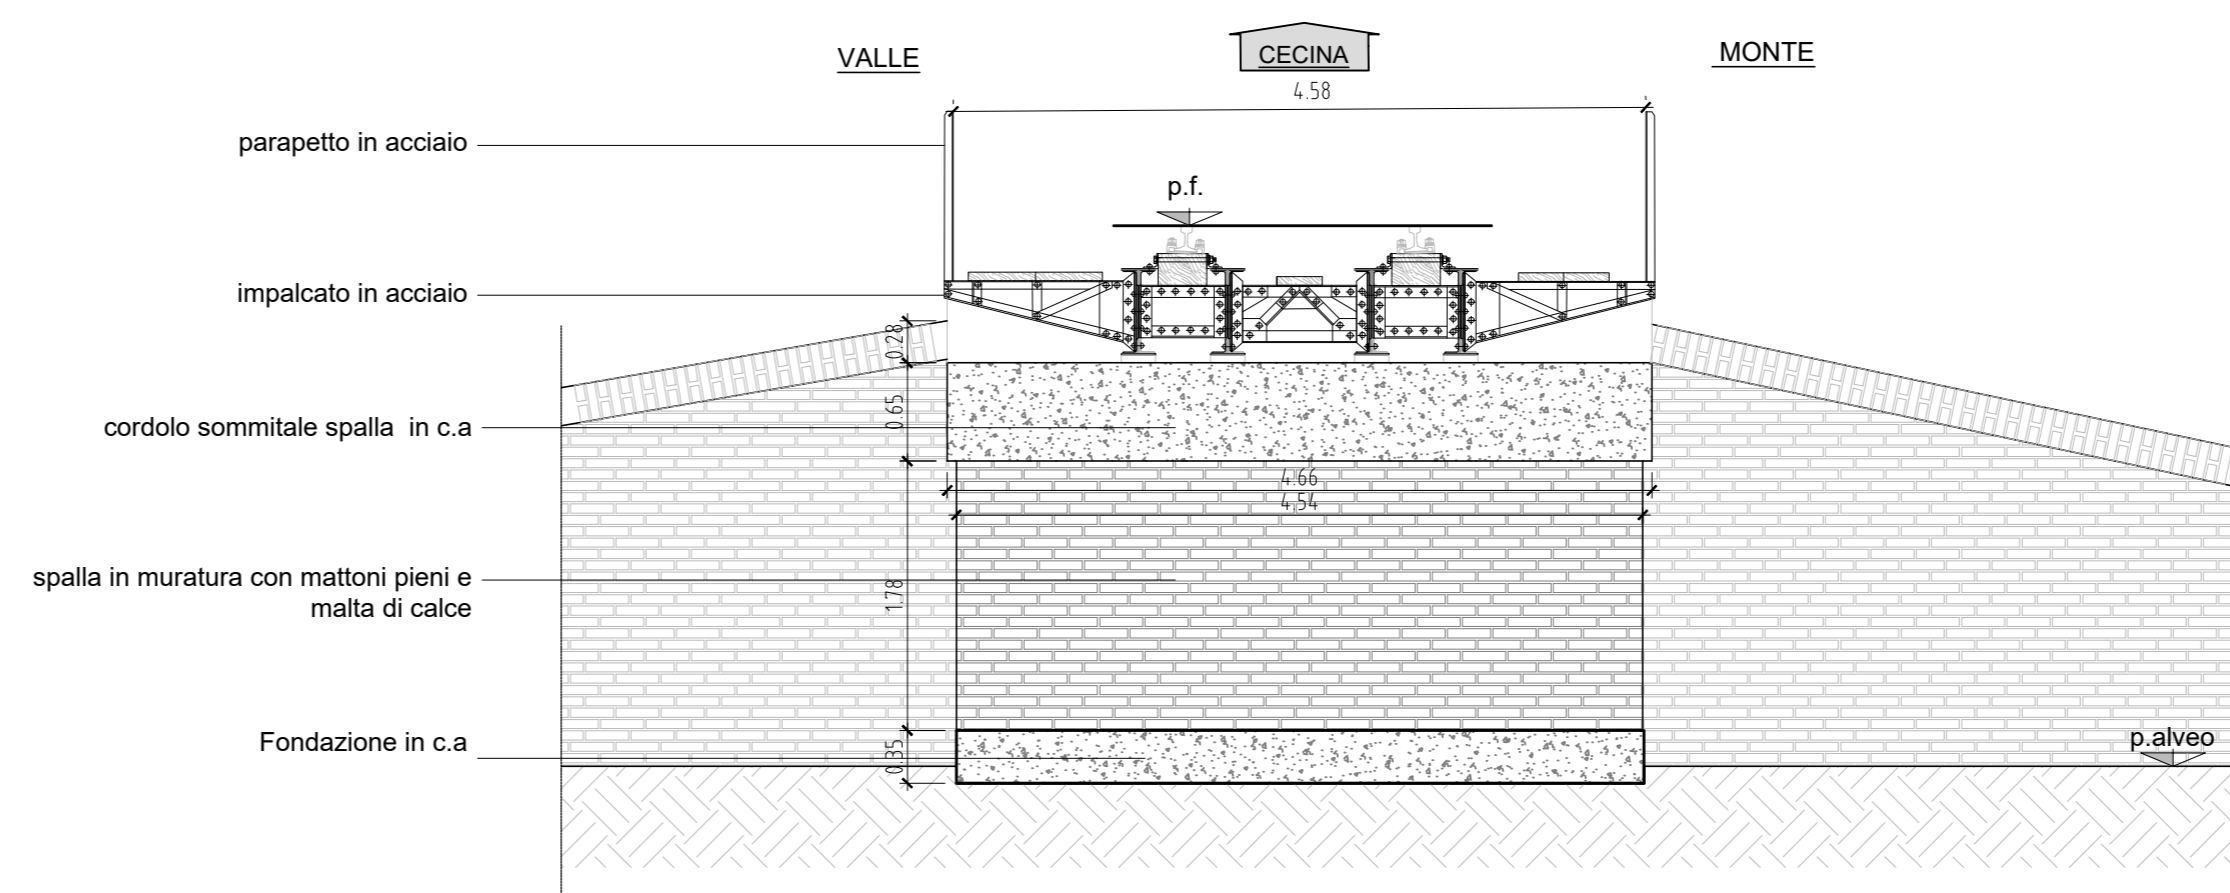


SEZIONE B-B
SCALA 1:50

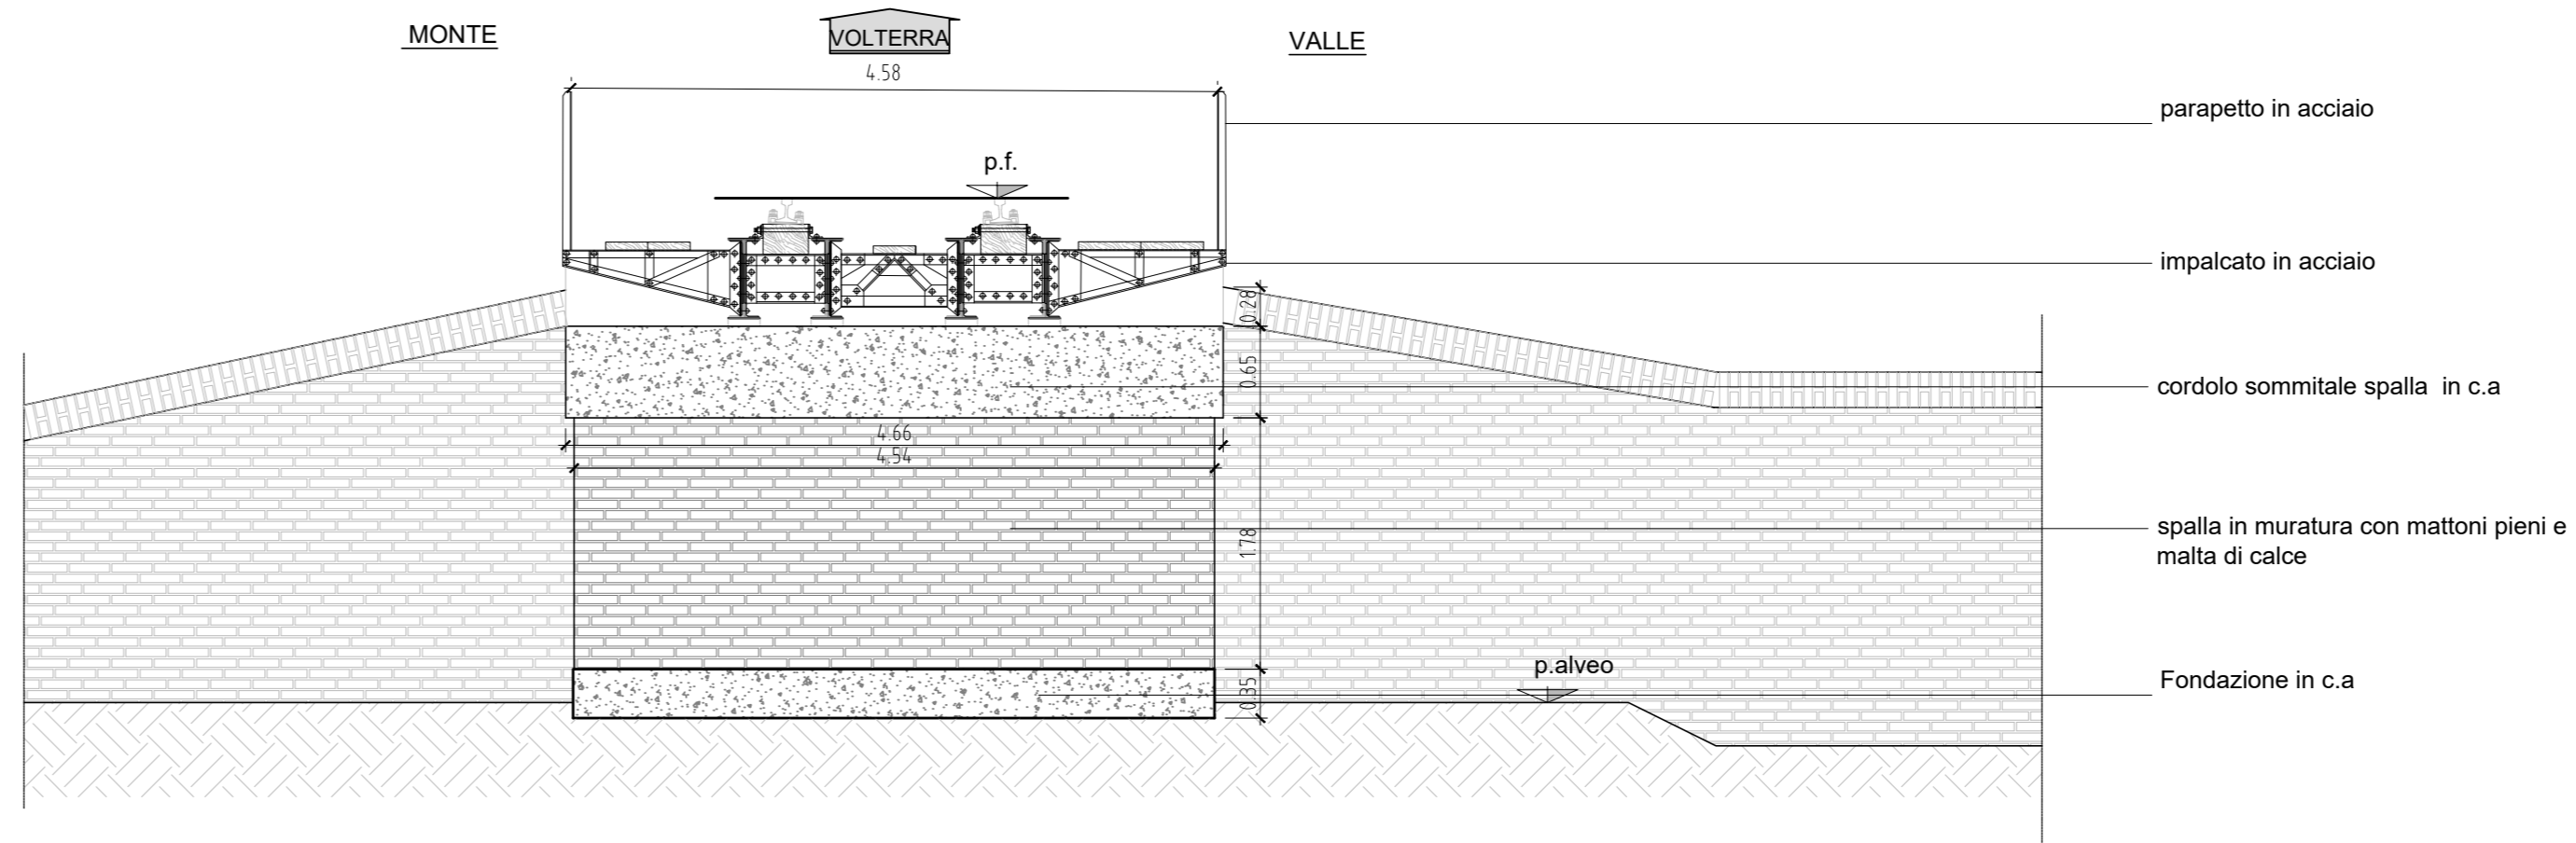

COMMITTENTE: 
RETE FERROVIARIA ITALIANA
 GRUPPO FERROVIE DELLO STATO ITALIANE
RETE FERROVIARIA ITALIANA S.P.A.
 DIREZIONE TERRITORIALE FIRENZE S.O. INGEGNERIA

SOGGETTO TECNICO: RFI - D.T.P. FIRENZE - S.O. INGEGNERIA

PROGETTAZIONE:  **LEGE.CO S.p.A.**
 Sede Legale: Località Pocola n. 33 - 52035 Montichi (SR)
 Cod. fiscale e p. IVA: 01221000514
 TEL./FAX: 075/8520045
 e-mail: costruzioni@legeco.com
 PEC: legeneral@pec.legeco.com

PROGETTO ESECUTIVO
Sostituzione delle travate metalliche Ponte T. Acquarta
Km 284+732
Linea Cecina - Volterra

STATO DI FATTO

PROGETTO/ANNO	SOTTOPR.	LIVELLO	NOME DOC.	PROGR.OP.	FASE FUNZ.	NUMERAZ.
182717	001	PE	TSPN	00	00	E002

Rev.	Descrizione	Redatto	Data	Verificato	Data	Approvato	Data	Autorizzato	Data
1	1 ^a emissione	Geom. C. Rossetti		Ing. P. Serafini		Ing. L. Castellani		Ing. M. Lepri	
				Ing. G. Tomatore		Arch. F. Ciolfi		Ing. G. Ticci	

POSIZIONE ARCHIVIO	LINEA	SEDE TECN.	NOME DOC.	NUMERAZ.		
	L495	TR4796	TSPN	E002		
	Verificato e trasmesso	Data	Convalidato	Data	Archiviato	Data

File: